

ΕΦΗΜΕΡΙΣ ΤΗΣ ΚΥΒΕΡΝΗΣΕΩΣ
ΤΗΣ ΕΛΛΗΝΙΚΗΣ ΔΗΜΟΚΡΑΤΙΑΣ

ΕΝ ΑΘΗΝΑΙΣ ΤΗ 9 ΑΥΓΟΥΣΤΟΥ 1980 | ΤΕΥΧΟΣ ΤΕΤΑΡΤΟΝ | ΑΡΙΘΜΟΣ ΦΥΛΛΟΥ 426

ΠΕΡΙΕΧΟΜΕΝΑ

ΔΙΑΤΑΓΜΑΤΑ

Περὶ παρατάσεως τῆς ἀναστολῆς τῶν οἰκοδομικῶν ἐργασιῶν εἰς τὰς ἐκτὸς τῶν ἐγκεκριμένων ρυμοτομικῶν σχεδίων περιοχὰς τῶν Δήμων Ἁγίου Δημητρίου, Νέας Σμύρνης, Κορυδαλλοῦ, Αἰγάλεω, Μεγαρέων, Περάματος καὶ Κοινότητος Νέας Μάκρης. 1

ΑΠΟΦΑΣΕΙΣ

Περὶ ἀναγνωρίσεως τῆς ὁδοῦ Πολυζωΐδου, στοῦ Γκύζη Ἀθηνῶν Νομοῦ Ἀττικῆς, ὅτι ὑπάρχει πρὶν ἀπὸ τὸ 1923 καὶ χαρακτηρισμοῦ αὐτῆς ὡς διατηρητέας. 2

ΔΙΑΤΑΓΜΑΤΑ

(1)

Περὶ παρατάσεως τῆς ἀναστολῆς τῶν οἰκοδομικῶν ἐργασιῶν εἰς τὰς ἐκτὸς τῶν ἐγκεκριμένων ρυμοτομικῶν σχεδίων περιοχὰς τῶν Δήμων Ἁγίου Δημητρίου, Νέας Σμύρνης, Κορυδαλλοῦ, Αἰγάλεω, Μεγαρέων, Περάματος καὶ Κοινότητος Νέας Μάκρης.

Ο ΠΡΟΕΔΡΟΣ ΤΗΣ ΕΛΛΗΝΙΚΗΣ ΔΗΜΟΚΡΑΤΙΑΣ

Ἔχοντες ὑπ' ὄψει :

1. Τὰς διατάξεις τοῦ ἀπὸ 17 Ἰουλίου 1923 Ν. Δ/τος «περὶ σχεδίων πόλεων κ.λ.π.», ὡς μεταγενεστέρως ἐτροποποιήθησαν καὶ συνεπληρώθησαν καὶ εἰδικώτερον τῶν ἄρθρων 8 καὶ 85Α αὐτοῦ.

2. Τὰς διατάξεις : α) τοῦ ἄρθρου 19 παρ. 7 τοῦ ἀπὸ 3.4.1929 Ν. Δ/τος «περὶ Γενικοῦ Οἰκοδομικοῦ Κανονισμοῦ τοῦ Κράτους» (ΦΕΚ 155 Α') διατηρηθέντος ἐν ἰσχύϊ διὰ τοῦ ἄρθρου 128 τοῦ Ν.Δ. 8/1973 «περὶ Γενικοῦ Οἰκοδομικοῦ Κανονισμοῦ τοῦ Κράτους» (ΦΕΚ 124 Α') καὶ β) τοῦ ἀπὸ 6.4.1971 Β. Δ/τος (ἄρθρον Μόνον παρ. α') «περὶ συμπληρώσεως τῆς παραγράφου 7 τοῦ ἄρθρου 19 τοῦ ἀπὸ 3.4.1929 Ν. Δ/τος «περὶ Γενικοῦ Οἰκοδομικοῦ Κανονισμοῦ τοῦ Κράτους» (ΦΕΚ 81 Δ').

3. Τὰς διατάξεις τοῦ Ν. 1032/1980 «περὶ συστάσεως Ὑπουργείου Χωροταξίας, Οἰκισμοῦ καὶ Περιβάλλοντος» (ΦΕΚ 57 Α').

4. Τὴν ὑπ' ἀριθ. Γ. 34508/3081/1.12.1979 ἀπόφασιν τοῦ Ὑφυπουργοῦ Δημοσίων Ἔργων «περὶ ἀναστολῆς τῶν οἰκοδομικῶν ἐργασιῶν εἰς τὰς ἐκτὸς τῶν ἐγκεκριμένων ρυμοτομικῶν σχεδίων περιοχὰς τῶν Δήμων Ἁγίου Δημητρίου, Νέας Σμύρνης, Κορυδαλλοῦ, Αἰγάλεω, Μεγαρέων, Περάματος καὶ Κοινότητος Νέας Μάκρης» (ΦΕΚ 1 Δ'/9.1.1980).

5. Τὴν ὑπ' ἀριθ. 141/1980 γνωμοδότησιν τοῦ Συμβουλίου Δημοσίων Ἔργων (Τμῆμα Οἰκισμοῦ).

6. Τὴν ὑπ' ἀριθ. 328/1980 γνωμοδότησιν τοῦ Συμβουλίου τῆς Ἐπικρατείας, προτάσει τοῦ Ὑπουργοῦ Χωροταξίας, Οἰκισμοῦ καὶ Περιβάλλοντος, ἀπεφασίσαμεν :

Ἄρθρον Μόνον.

1. Παρατείνεται ἐπὶ ἕν (1) ἔτος εἰσέτι ἡ ἀναστολὴ τῶν οἰκοδομικῶν ἐργασιῶν καὶ ἡ χορήγησις οἰκοδομικῶν ἀδειῶν εἰς τὰς ἐκτὸς τῶν ἐγκεκριμένων ρυμοτομικῶν σχεδίων περιοχὰς τῶν κάτωθι Δήμων καὶ Κοινοτήτων, εἰς τὰς ὁποίας ἐπεβλήθη τὸ πρῶτον ἀναστολὴ διὰ τῆς ὑπ' ἀριθ. Γ. 34508/3081/1.12.1979 ἀποφάσεως τοῦ Ὑφυπουργοῦ Δημοσίων Ἔργων (ΦΕΚ 1 Δ'/9.1.1980), ὡς ἐμφαίνονται αὗται περικλειόμεναι διὰ κυανῆς διακεκομμένης γραμμῆς εἰς τὰ ὑπὸ τοῦ Γενικοῦ Διευθυντοῦ Οἰκισμοῦ θεωρημένα διὰ τῆς ὑπ' ἀριθμ. Γ. 5974/1980 πράξεως αὐτοῦ δέκα (10) σχετικὰ πρωτότυπα διαγράμματα ἐκ τῶν ὁποίων τὰ μὲν ἕξ (6) ὑπὸ κλίμακα 1 : 5000, τὰ δὲ τέσσαρα (4) ὑπὸ κλίμακα 1 : 2000, τῶν ὁποίων συνοπτικὰ ἀντίτυπα δημοσιεύονται μετὰ τοῦ παρόντος.

α) Μεσονῆσι-Ἅγ. Βασίλειος-Κοψαχείλα-Νεκροταφεῖον (Δῆμος Ἁγίου Δημητρίου).

β) Δεγκλερῆ (Δῆμος Νέας Σμύρνης).

γ) Οἰκοδομικὰ τετράγωνα ὑπ' ἀριθ. 603, 605, 606, 607 καὶ 608 (Δῆμος Κορυδαλλοῦ).

δ) Μεταξὺ τῶν ὁδῶν Παπανικολῆ - Ν. Κουντουριώτου-Λεωφ. Κηφισσοῦ καὶ Λεωφ. Καβάλας (Δῆμος Αἰγάλεω).

ε) Βορειοδυτικῶς ἐγκεκριμένου σχεδίου Μεγάρων (Δῆμος Μεγαρέων).

ζ) Παραλιακὴ ζώνη Περάματος (Δῆμος Περάματος).

η) Περιοχὴ Νέας Μάκρης (Κοινότης Νέας Μάκρης).

2. Τῆς κατὰ τὰ ἀνωτέρω ἀναστολῆς ἐξαιροῦνται :

αα) Ἡ ἔναρξις ἐργασιῶν δομήσεως ἤτοι τοὐλάχιστον ἐκσκαφῆς θεμελίων μέχρι βάθους ἑνὸς μέτρου καθ' ἅπασαν τὴν ἔκτασιν τοῦ κτιρίου, βάσει νομίμου ἀδείας.

ββ) Ἐπισκευαὶ αἵτινες κατὰ τὴν κρίσιν τῆς ἁρμοδίας Τεχνικῆς Ὑπηρεσίας, μὴ ἀποτελοῦσαι ἐνίσχυσιν τοῦ φέροντος ὀργανισμοῦ τῶν κτιρίων κρίνονται ἀπαραίτητοι διὰ λόγους χρήσεως, ὑγιεινῆς καὶ ἀσφαλείας τῶν οἰκοδομῶν. Προσθῆκαι κατ' ἐπέκτασιν ἢ καθ' ὕψος ἐπὶ ὑφισταμένων κτιρίων κοινῆς ὠφελείας καὶ

γγ) Ἡ ἀνέγερσις κτιρίων τοῦ Ο.Τ.Ε. καὶ ἡ δόμησις ἐπὶ ἐκτάσεων τοῦ Α.Ο.Ε.Κ. δι' ἀνέγερσιν ἐργατικῶν κατοικιῶν.

Εἰς τὸν Ὑπουργὸν Χωροταξίας, Οἰκισμοῦ καὶ Περιβάλλοντος, ἀναθέτομεν τὴν δημοσίευσιν καὶ ἐκτέλεσιν τοῦ παρόντος Διατάγματος.

Ἐν Ἀθήναις τῇ 2 Ἰουλίου 1980

Ο ΠΡΟΕΔΡΟΣ ΤΗΣ ΔΗΜΟΚΡΑΤΙΑΣ

ΚΩΝΣΤΑΝΤΙΝΟΣ Γ. ΚΑΡΑΜΑΝΛΗΣ

Ο ΥΠΟΥΡΓΟΣ ΧΩΡΟΤΑΞΙΑΣ, ΟΙΚΙΣΜΟΥ ΚΑΙ ΠΕΡΙΒΑΛΛΟΝΤΟΣ


ΓΕΩΡΓΙΟΣ ΠΛΥΤΑΣ

ΛΕΚΑΝΟΠΕΔΙΟΝ - ΑΘΗΝΩΝ 1:5000

66

ΥΠΟΥΡΓΕΙΟΝ ΣΥΓΚΟΙΝ. & ΔΗΜ. ΕΡΓΩΝ ΥΠΗΡΕΣΙΑ ΟΙΚΙΣΜΟΥ


67
68
6

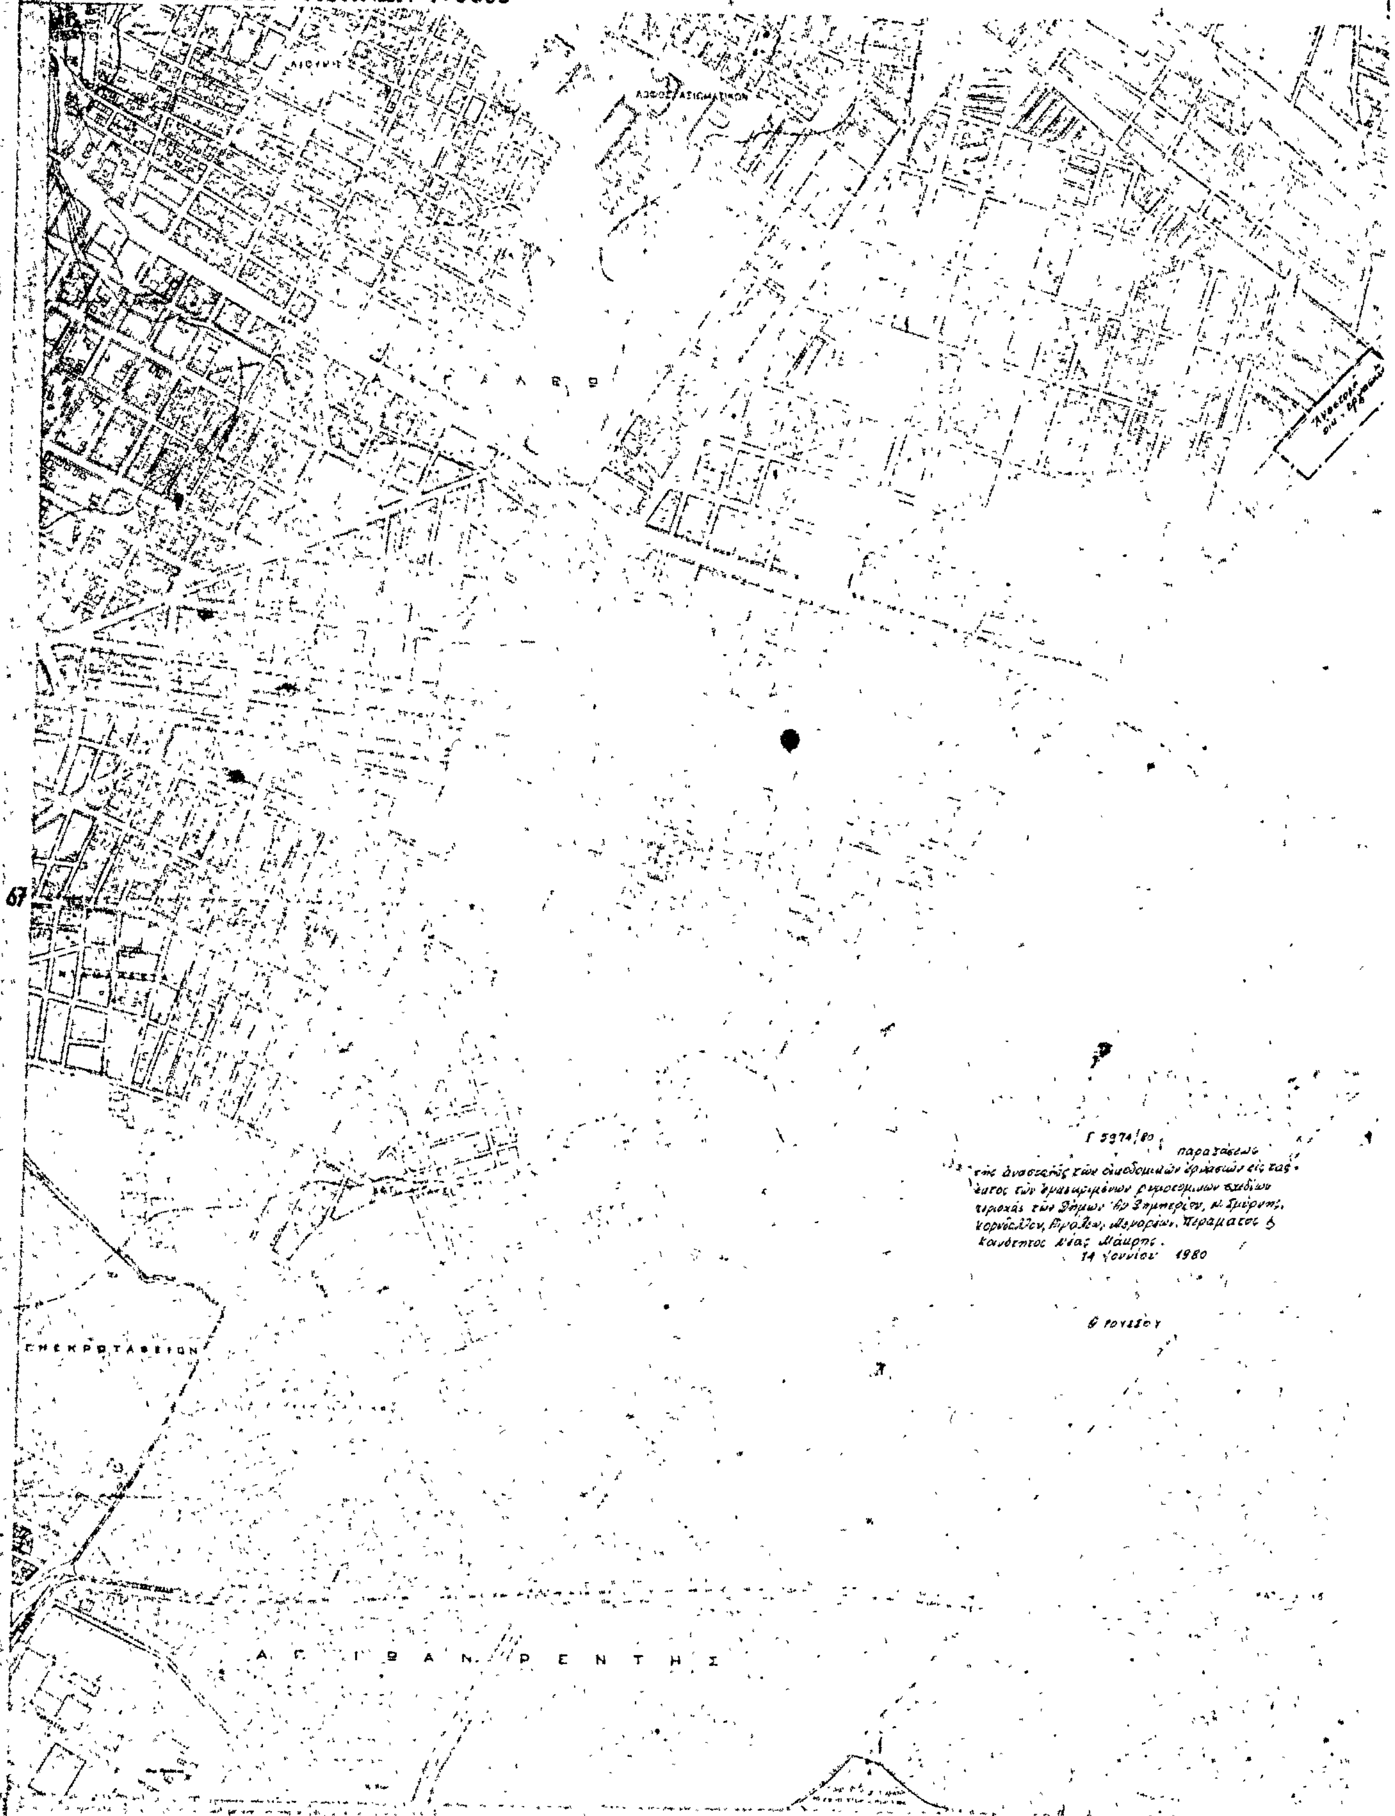

ΛΕΚΑΝΟΠΕΔΙΟΝ - ΑΘΗΝΩΝ 1:5000
Α Ι Γ Α Λ Ε Ω
67
ΝΕΚΡΟΤΑΦΕΙΟΝ
Α Γ. Ι Ω Α Ν. Ρ Ε Ν Τ Η Σ
παρατάσεως
της αναστολής των οικοδομικών εργασιών εις τας
14 Ιουνίου 1980
ΥΠΟΥΡΓΕΙΟΝ ΣΥΓΚΟΙΝ. & ΔΗΜ. ΕΡΓΩΝ ΥΠΗΡΕΣΙΑ ΟΙΚΙΣΜΟΥ

68


ΑΚΑΔΗΜΙΑ ΠΛΑΤΩΝΟΣ

69

Τ Α Υ Ρ Ο Σ

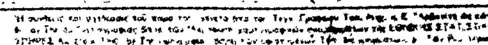

ΛΕΚΑΝΟΠΕΔΙΟΝ - ΑΘΗΝΩΝ 1:5000

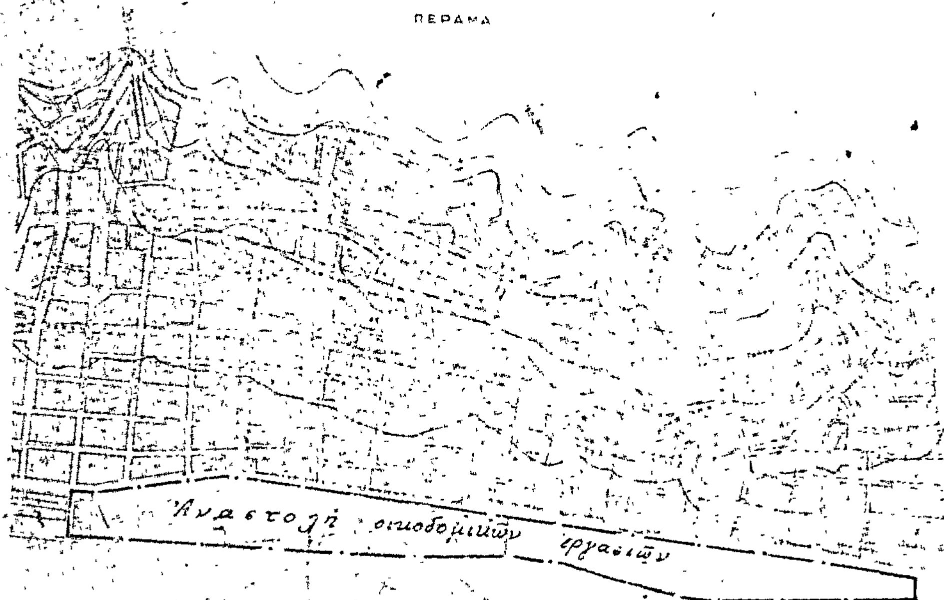


74

Σ Τ Ε Ν Ο Ν

Σ Α Λ Α Μ Ι Ν Ο Σ

ΥΠΟΥΡΓΕΙΟΝ ΣΥΓΚΟΙΝ. & ΔΗΜ. ΕΡΓΩΝ ΥΠΗΡΕΣΙΑ ΟΙΚΙΣΜΟΥ

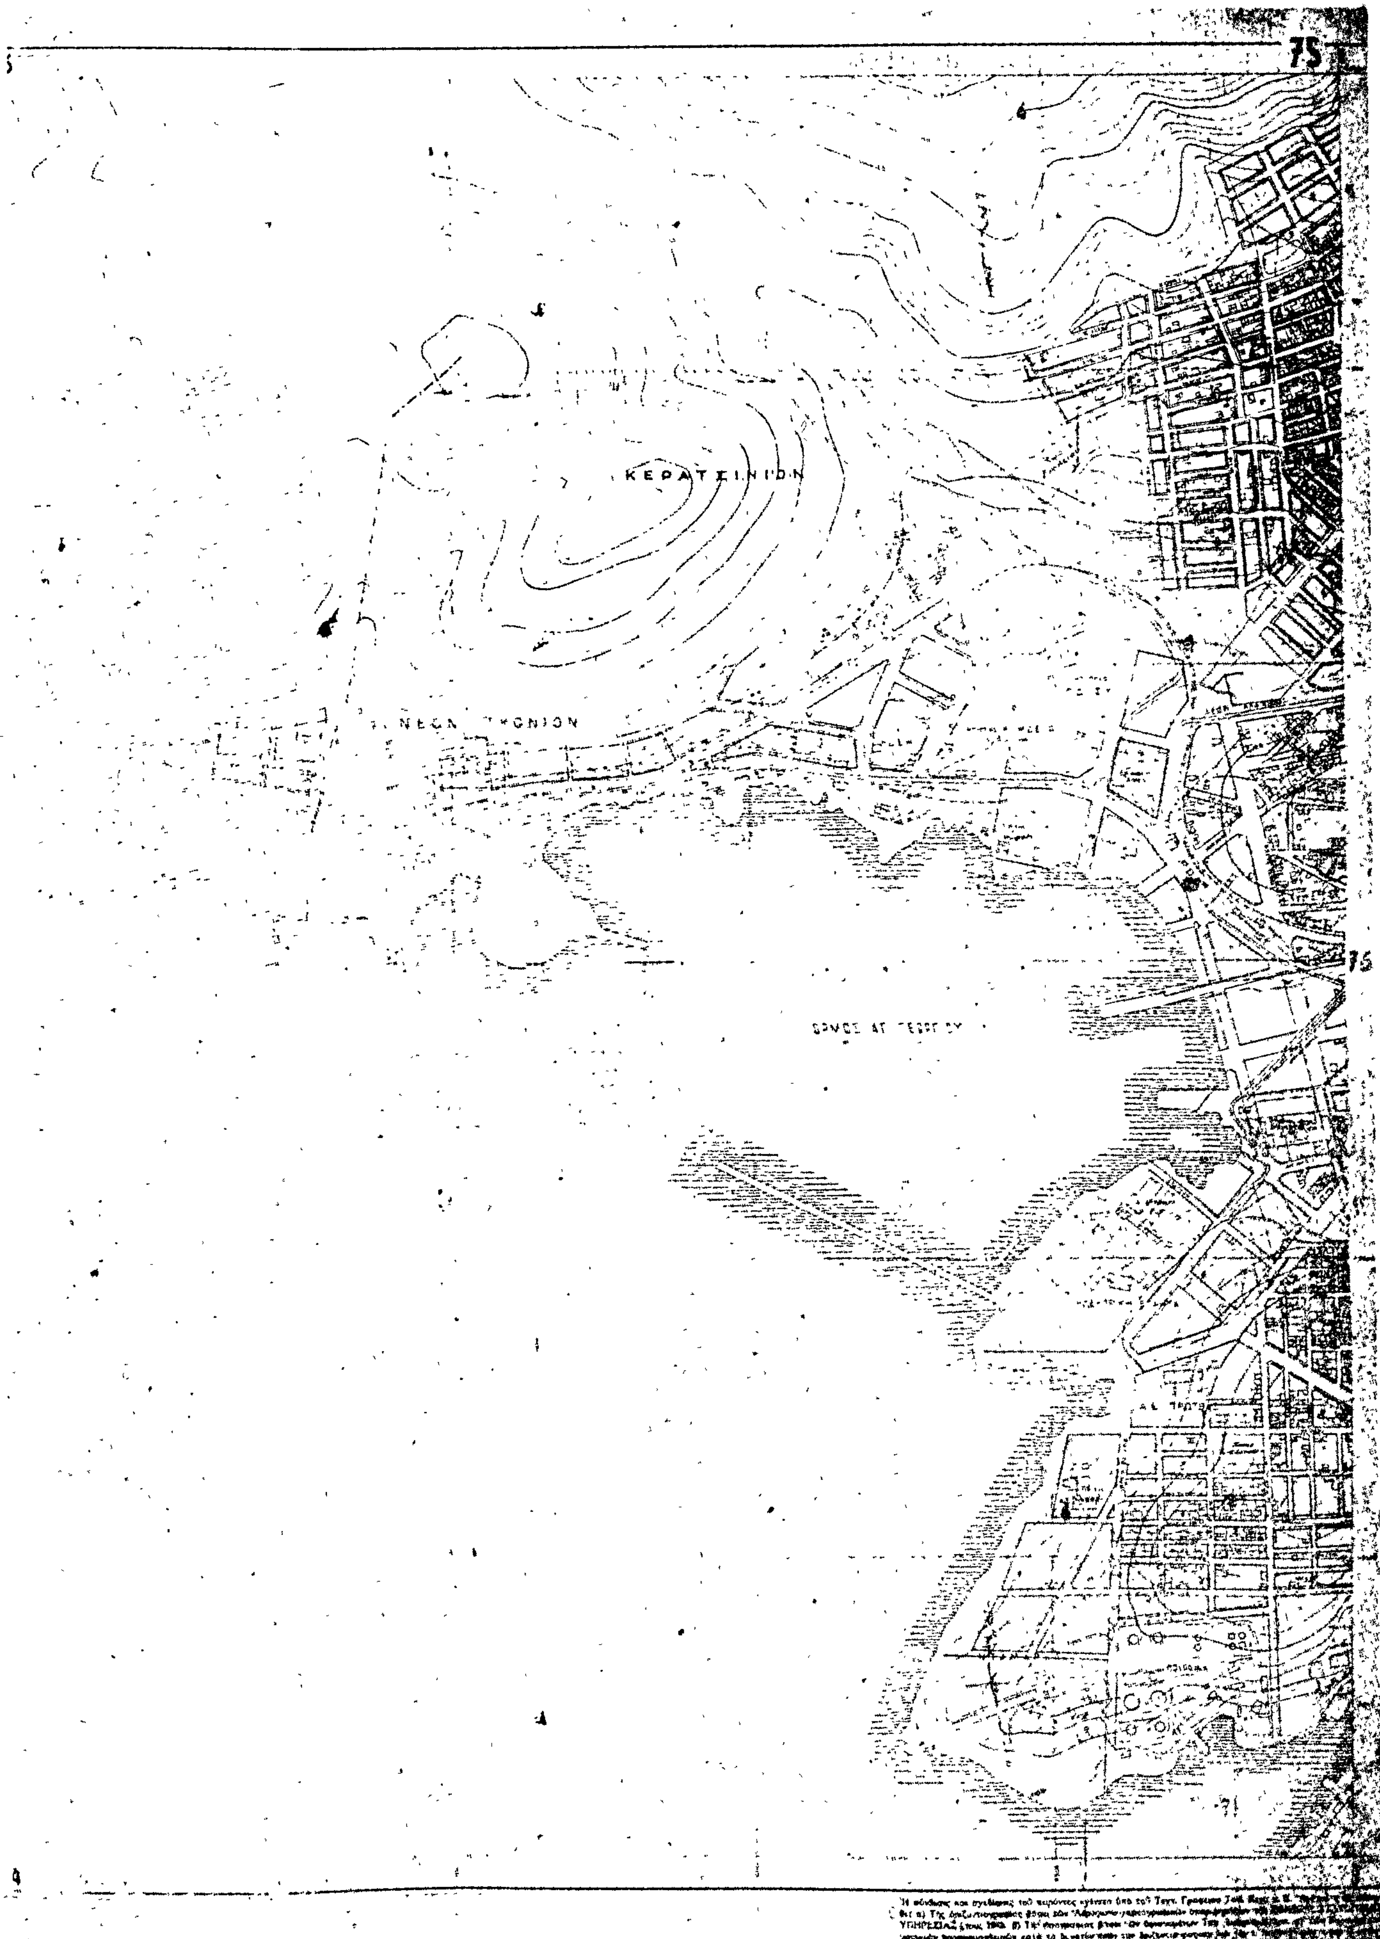
ΚΕΡΑΤΣΙΝΙΟΝ
ΝΕΟΝ ΦΑΛΗΡΟΝ

ΛΕΚΑΝΟΠΕΔΙΟΝ - ΑΘΗΝΩΝ 1:5000

ΝΕΟΝ ΦΑΛΗΡΟΝ

ΟΡΜΟΣ ΦΑΛΗΡΟΥ

85


Γ 5974/80


14 Ιουνίου 1980


ΥΠΟΥΡΓΕΙΟΝ ΣΥΓΚΟΙΝ. & ΔΗΜ. ΕΡΓΩΝ ΥΠΗΡΕΣΙΑ ΟΙΚΙΣΜΟΥ



ΝΕΑ ΣΜΥΡΝΗ
Π. ΦΑΛΗΡΟΝ
ΑΓ. ΒΑΡΒΑΡΑ

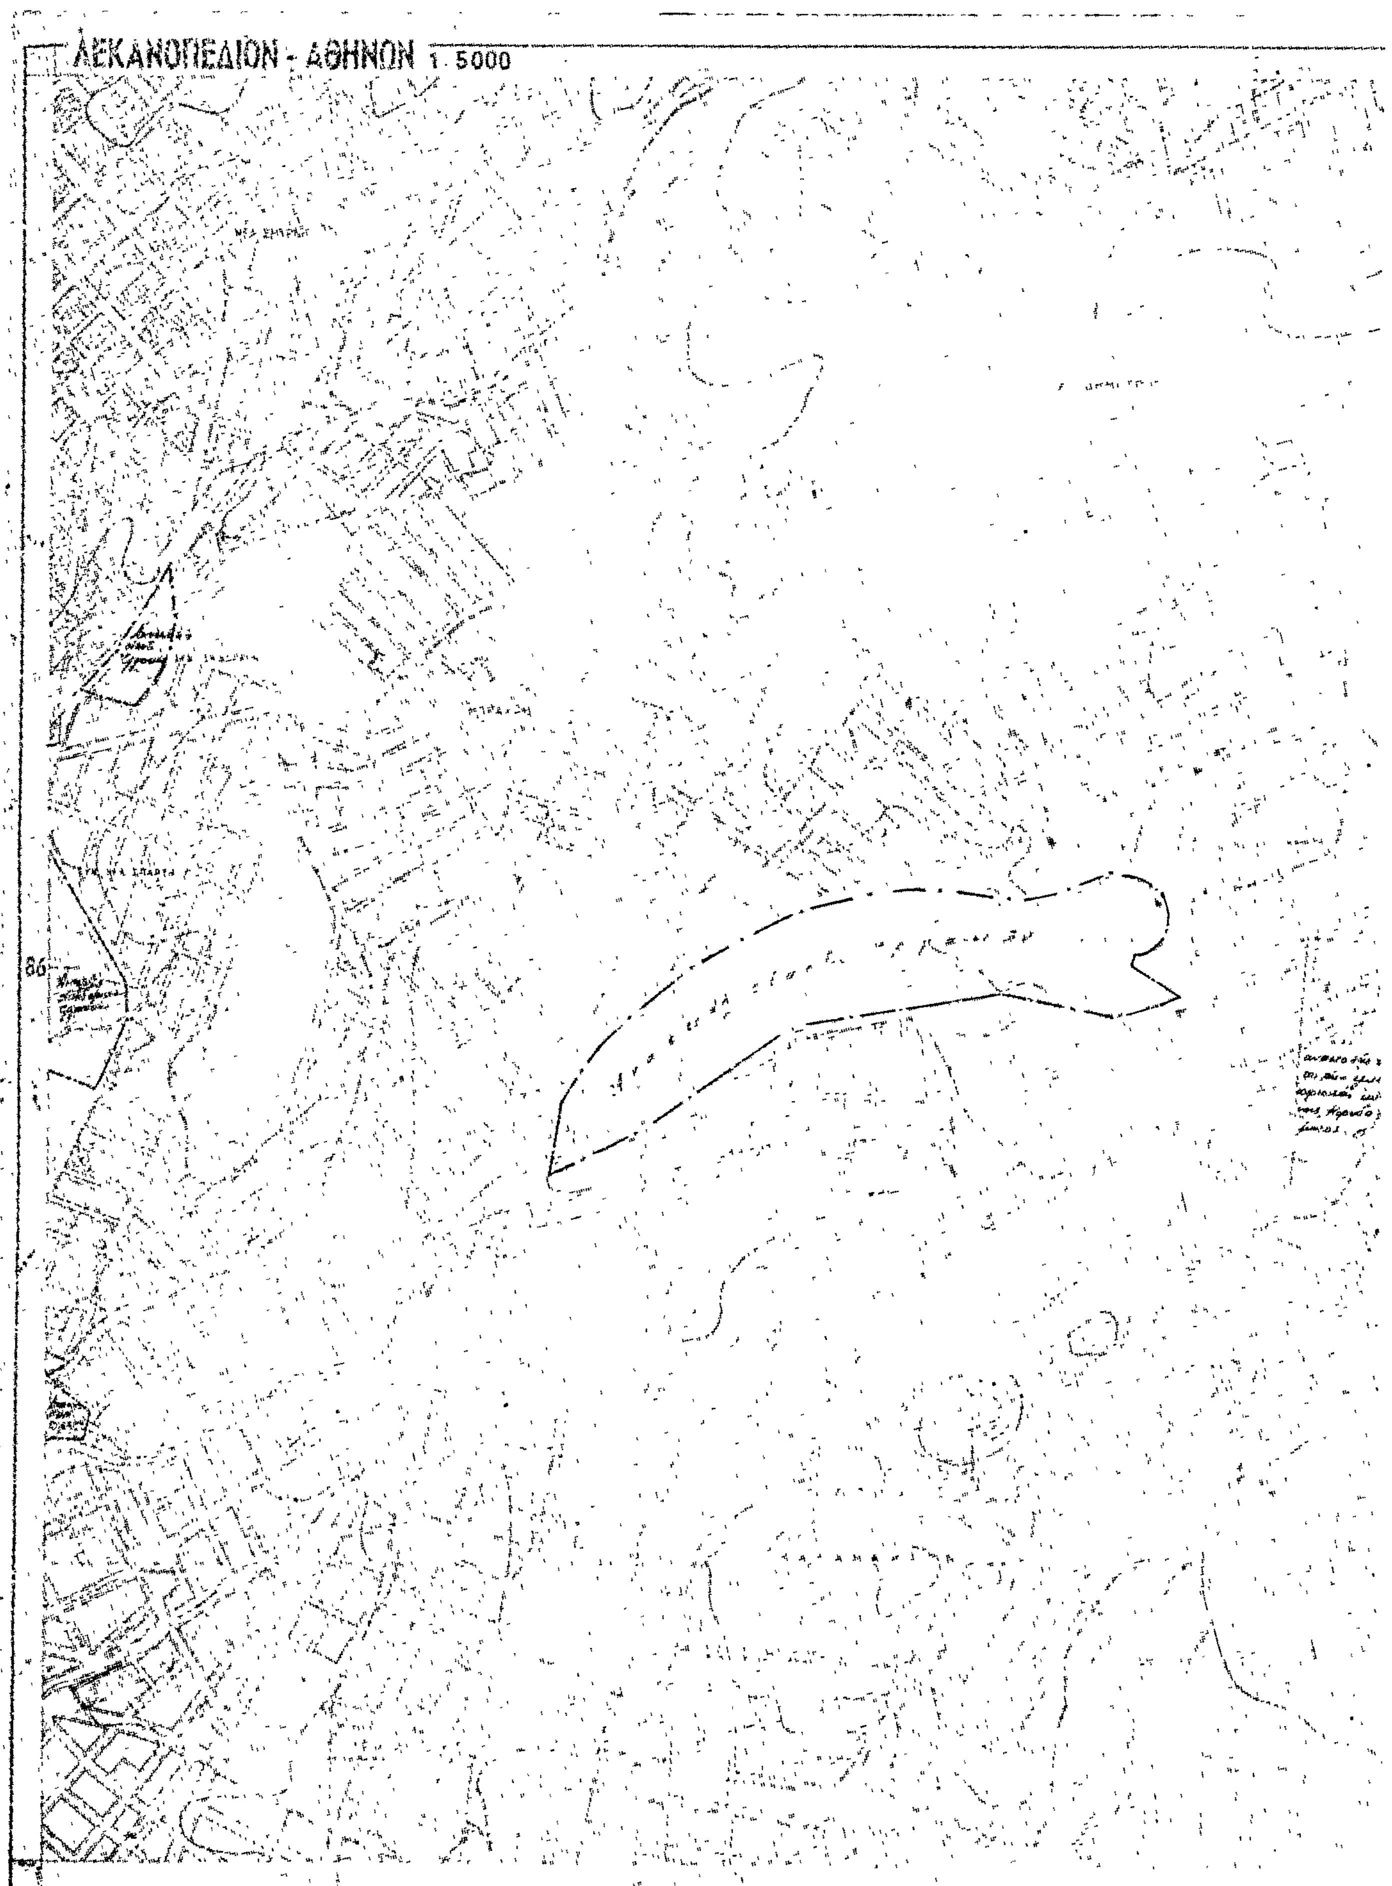
ΛΕΚΑΝΟΠΕΔΙΟΝ - ΑΘΗΝΩΝ 1:5000
ΥΠΟΥΡΓΕΙΟΝ ΣΥΓΚΟΙΝ. & ΔΗΜ. ΕΡΓΩΝ ΥΠΗΡΕΣΙΑ ΟΙΚΙΣΜΟΥ

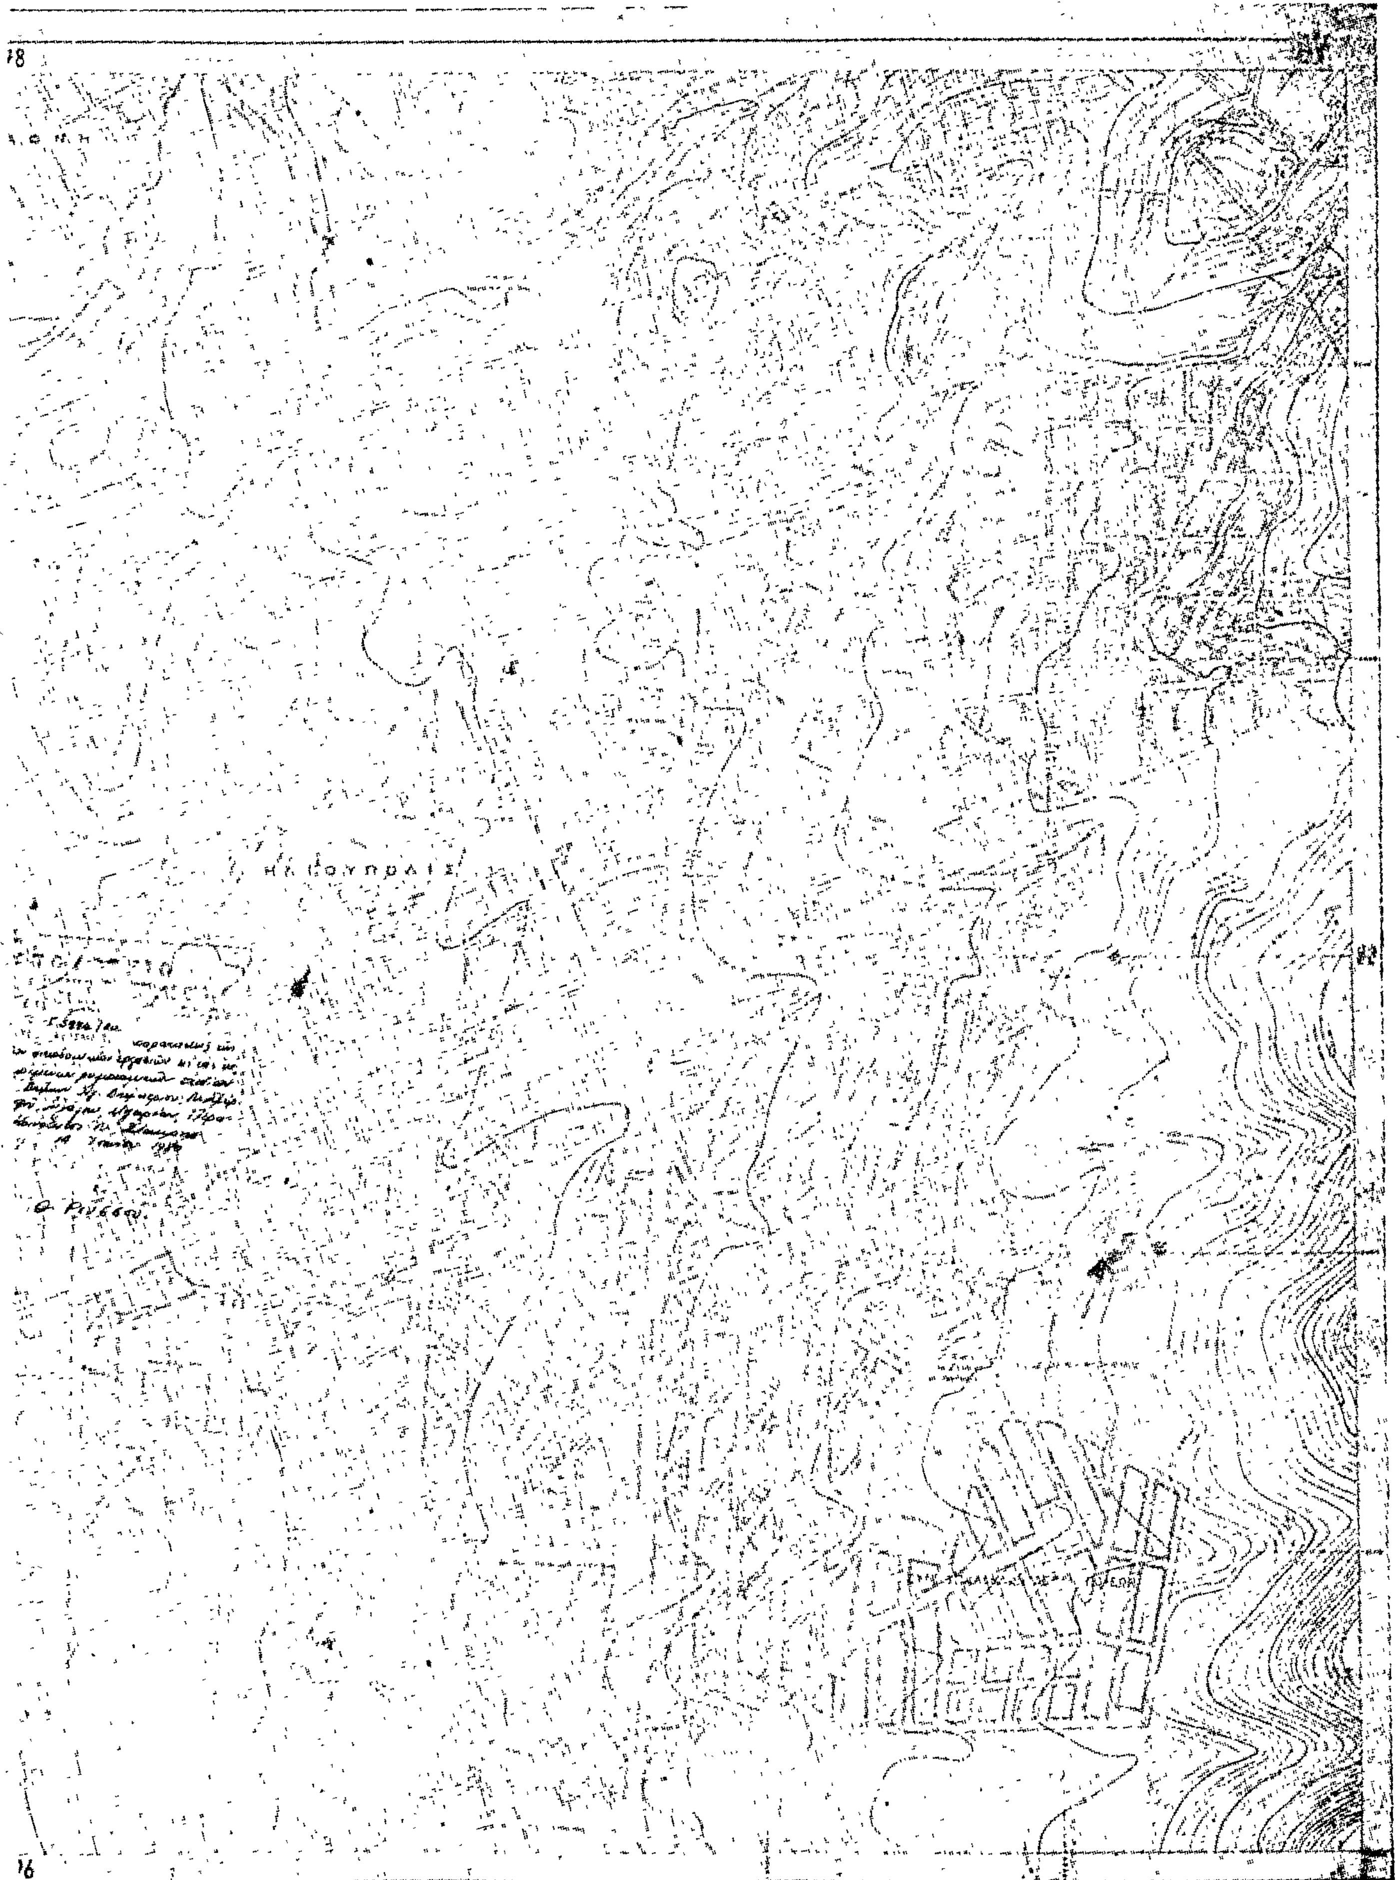
ΗΛΙΟΥΠΟΛΙΣ

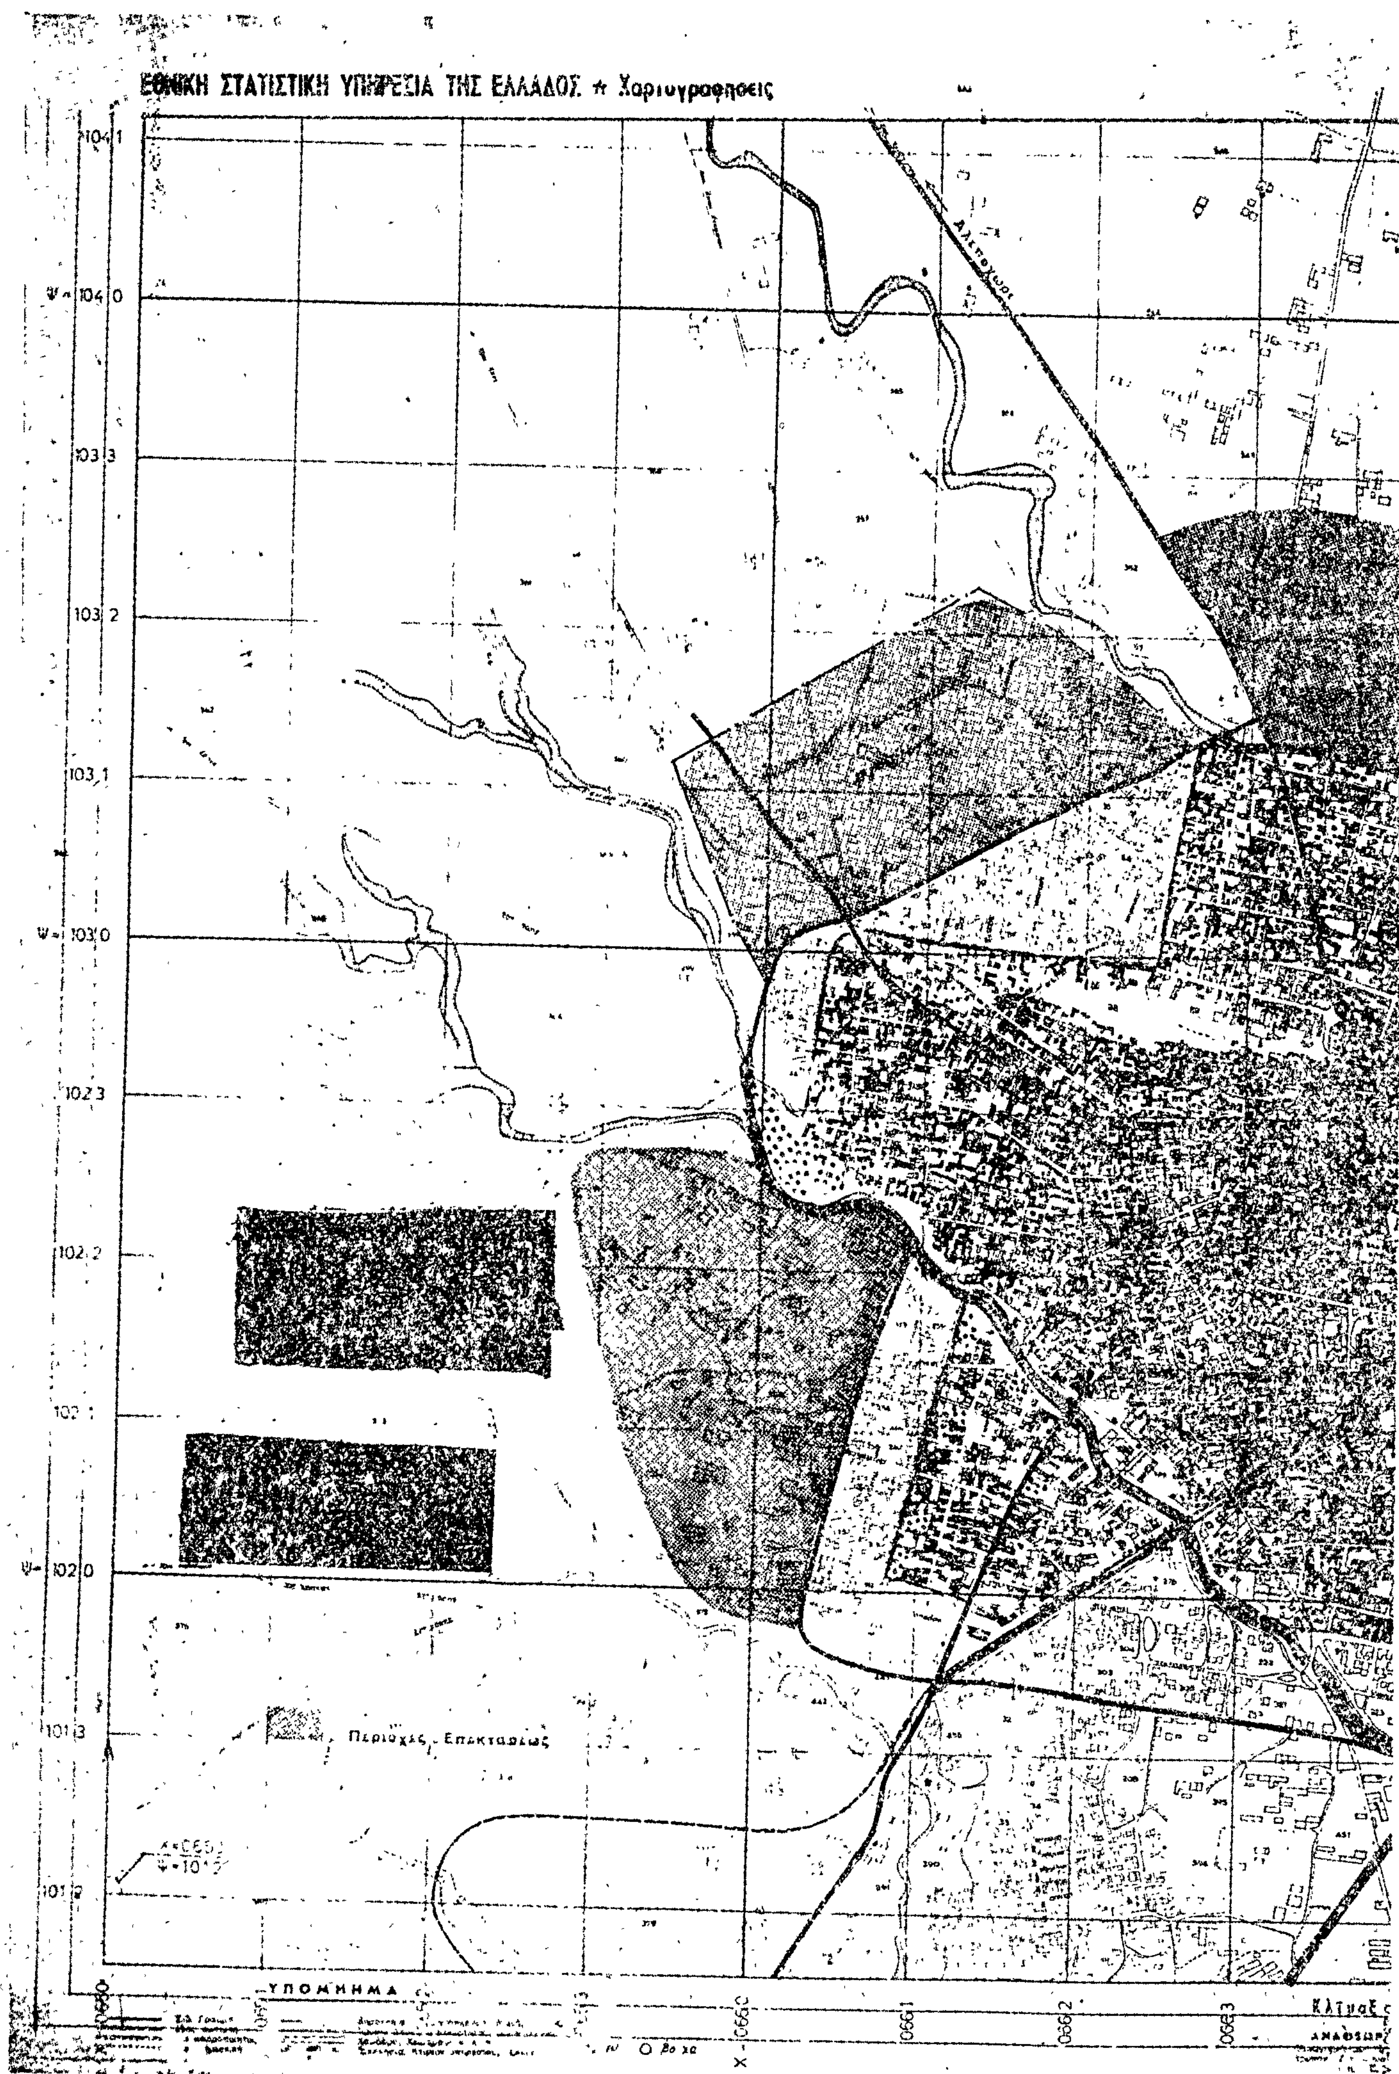
ΕΘΝΙΚΗ ΣΤΑΤΙΣΤΙΚΗ ΥΠΗΡΕΣΙΑ ΤΗΣ ΕΛΛΑΔΟΣ ☆ Χαρτογραφήσεις
Περιοχές Επεκτάσεως
ΥΠΟΜΝΗΜΑ
Ο Βο χα


ΜΕΓΑΡΑ 'Αττικής

Παλαιά Εθνική οδός


ΟΣΕ.

Εθνική Οδός

1:5000

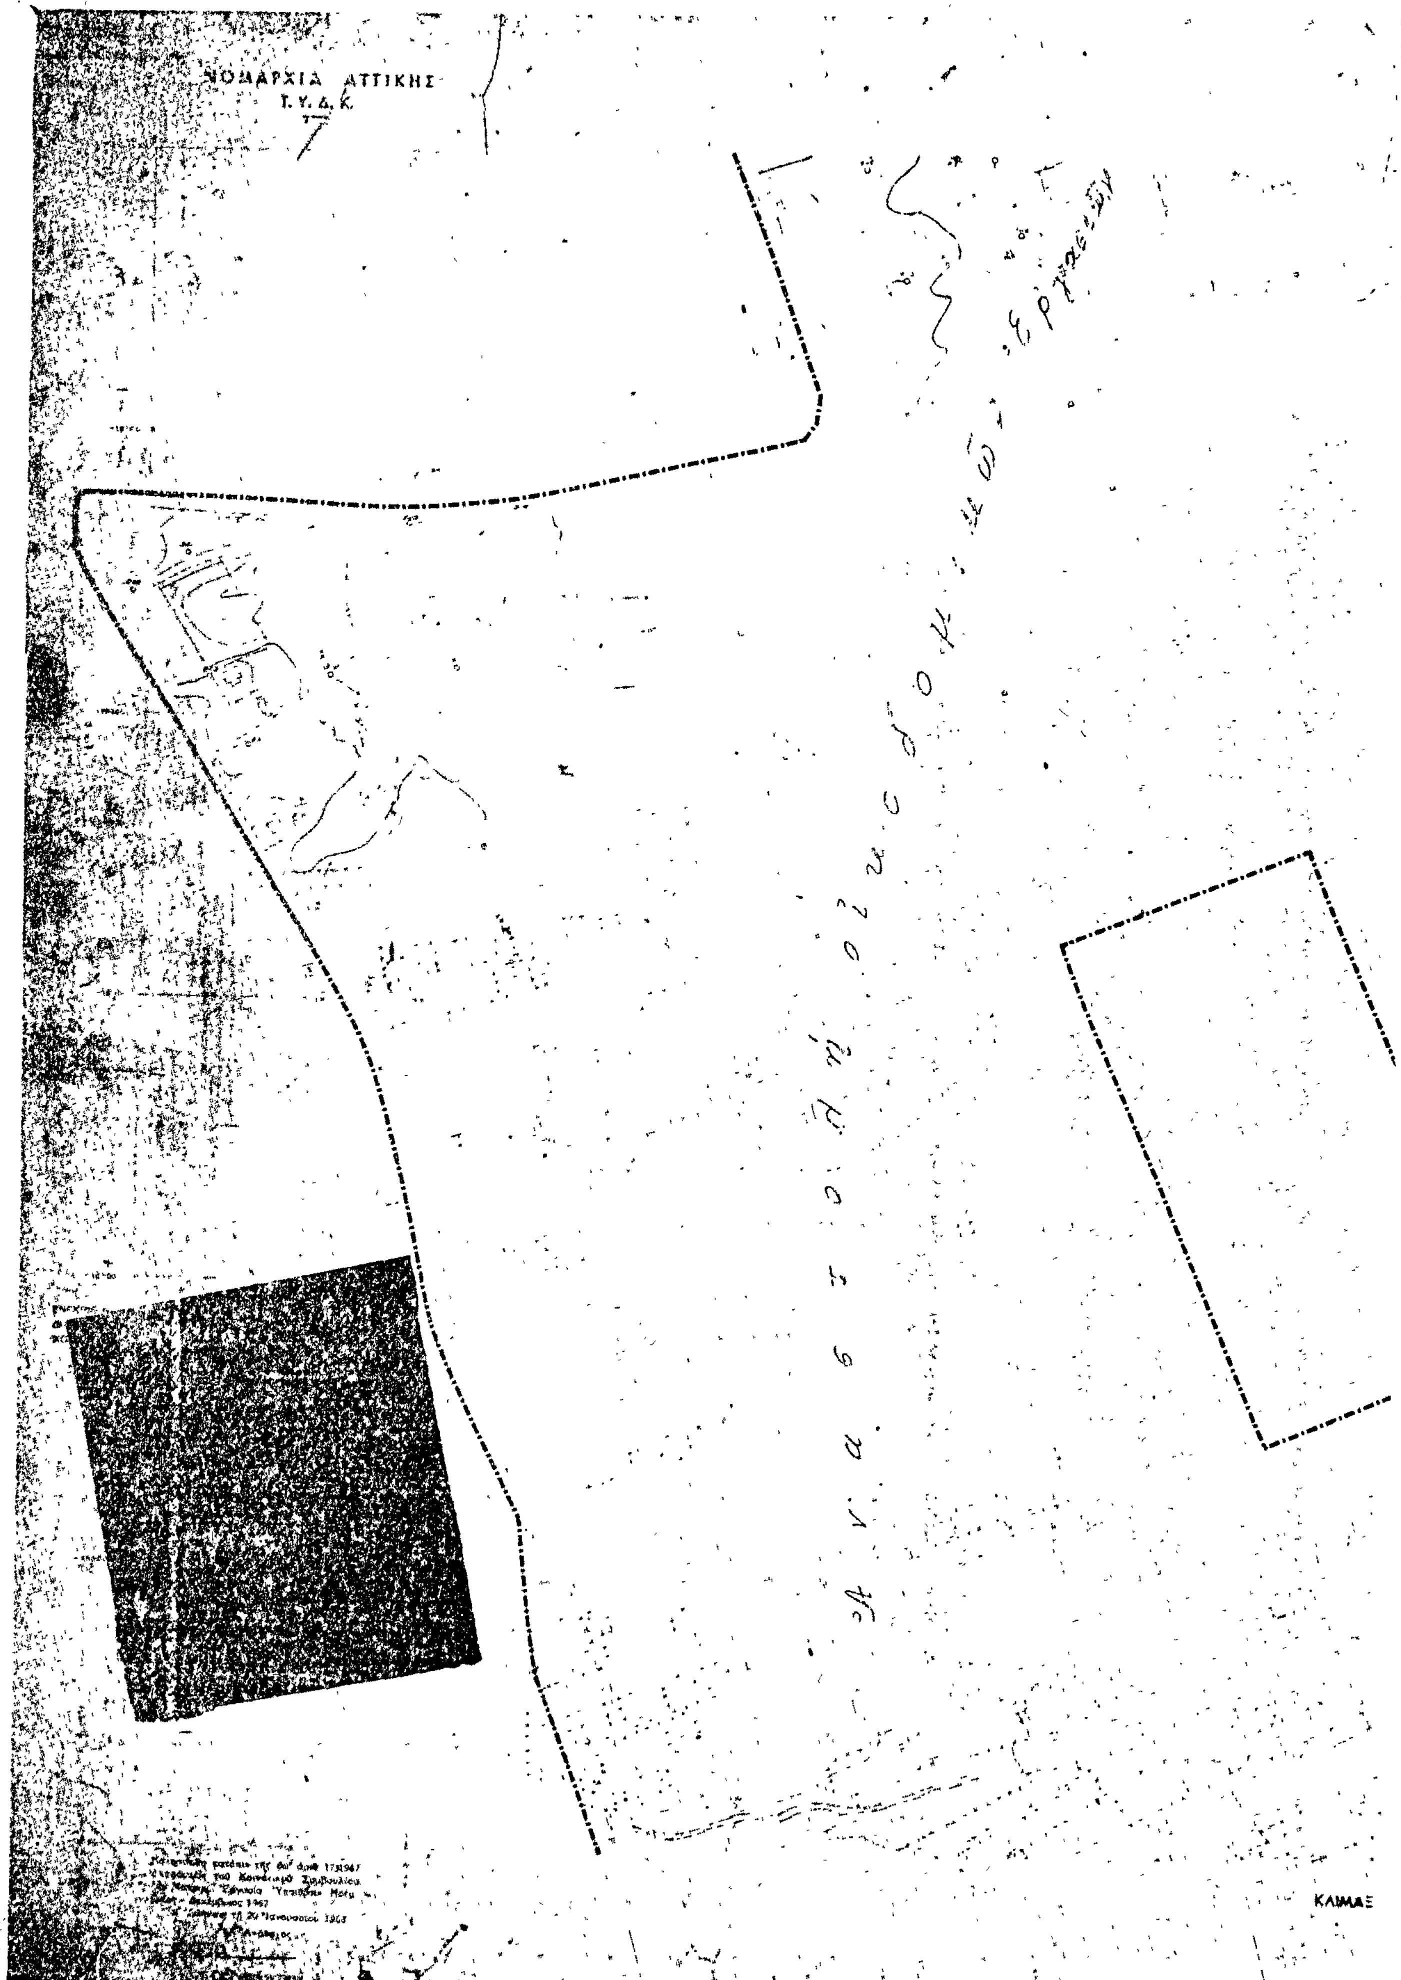
ΝΟΜΑΡΧΙΑ ΑΤΤΙΚΗΣ
Τ.Υ.Δ.Κ.
ΚΛΙΜΑΞ

ΝΕΑ ΜΑΚΡΗ

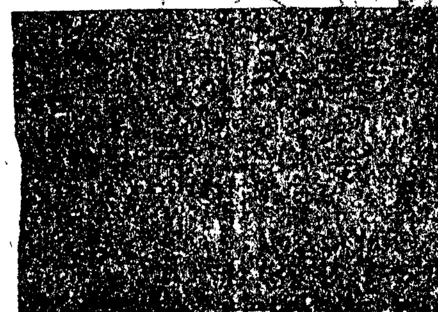

ΥΠΟΥΡΓΕΙΟ

Γ 5974/80

παρατάσεως της αναστολής των οικοδομικών εργασιών εις τας ... των εμπεριεχομένων ρυμοτομικών σχεδίων περιοχάς των Δήμων Αγ. Δημητρίου, Ν. Σμύρνης, Κορυδαλλού, Αγάλεω, Μεγάρων, Περάματος ... Κοινότητος Νέας Μάκρης


... Ιουνίου 1980


Θ. ... ΣΟΥ


2000


ΝΟΜΑΡΧΙΑ ΑΤΤΙΚΗΣ
Τ.Υ.Δ.Κ.

ΝΕΑ ΜΑΚΡΗ

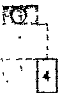

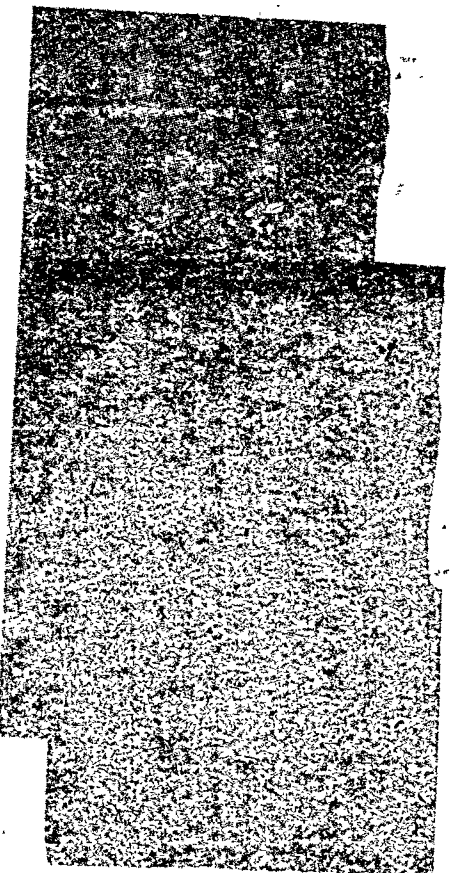

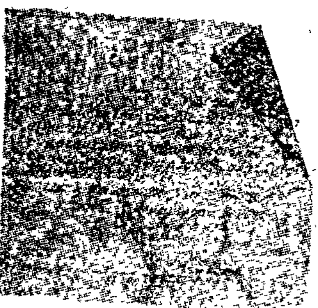

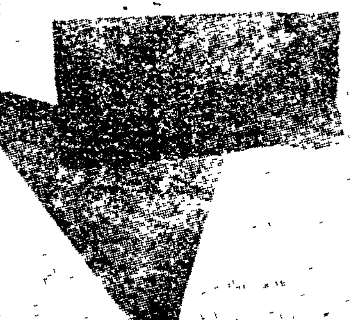

ΚΛΙΜΑΞ 1:2000

ΝΟΜΑΡΧΙΑ ΑΤΤΙΚΗΣ

ΝΕΑ ΜΑΚΡΗ

3
1
2

Αναστολή οικοδομικών εργασιών

Γ 5974/80


12 Ιουνίου 1980

Ε. Ρούσσου

Ο Ανάδοχος

Ο Επιβλέπων Μηχανικός

Β. ΠΑΝΑΓΑΚΗΣ

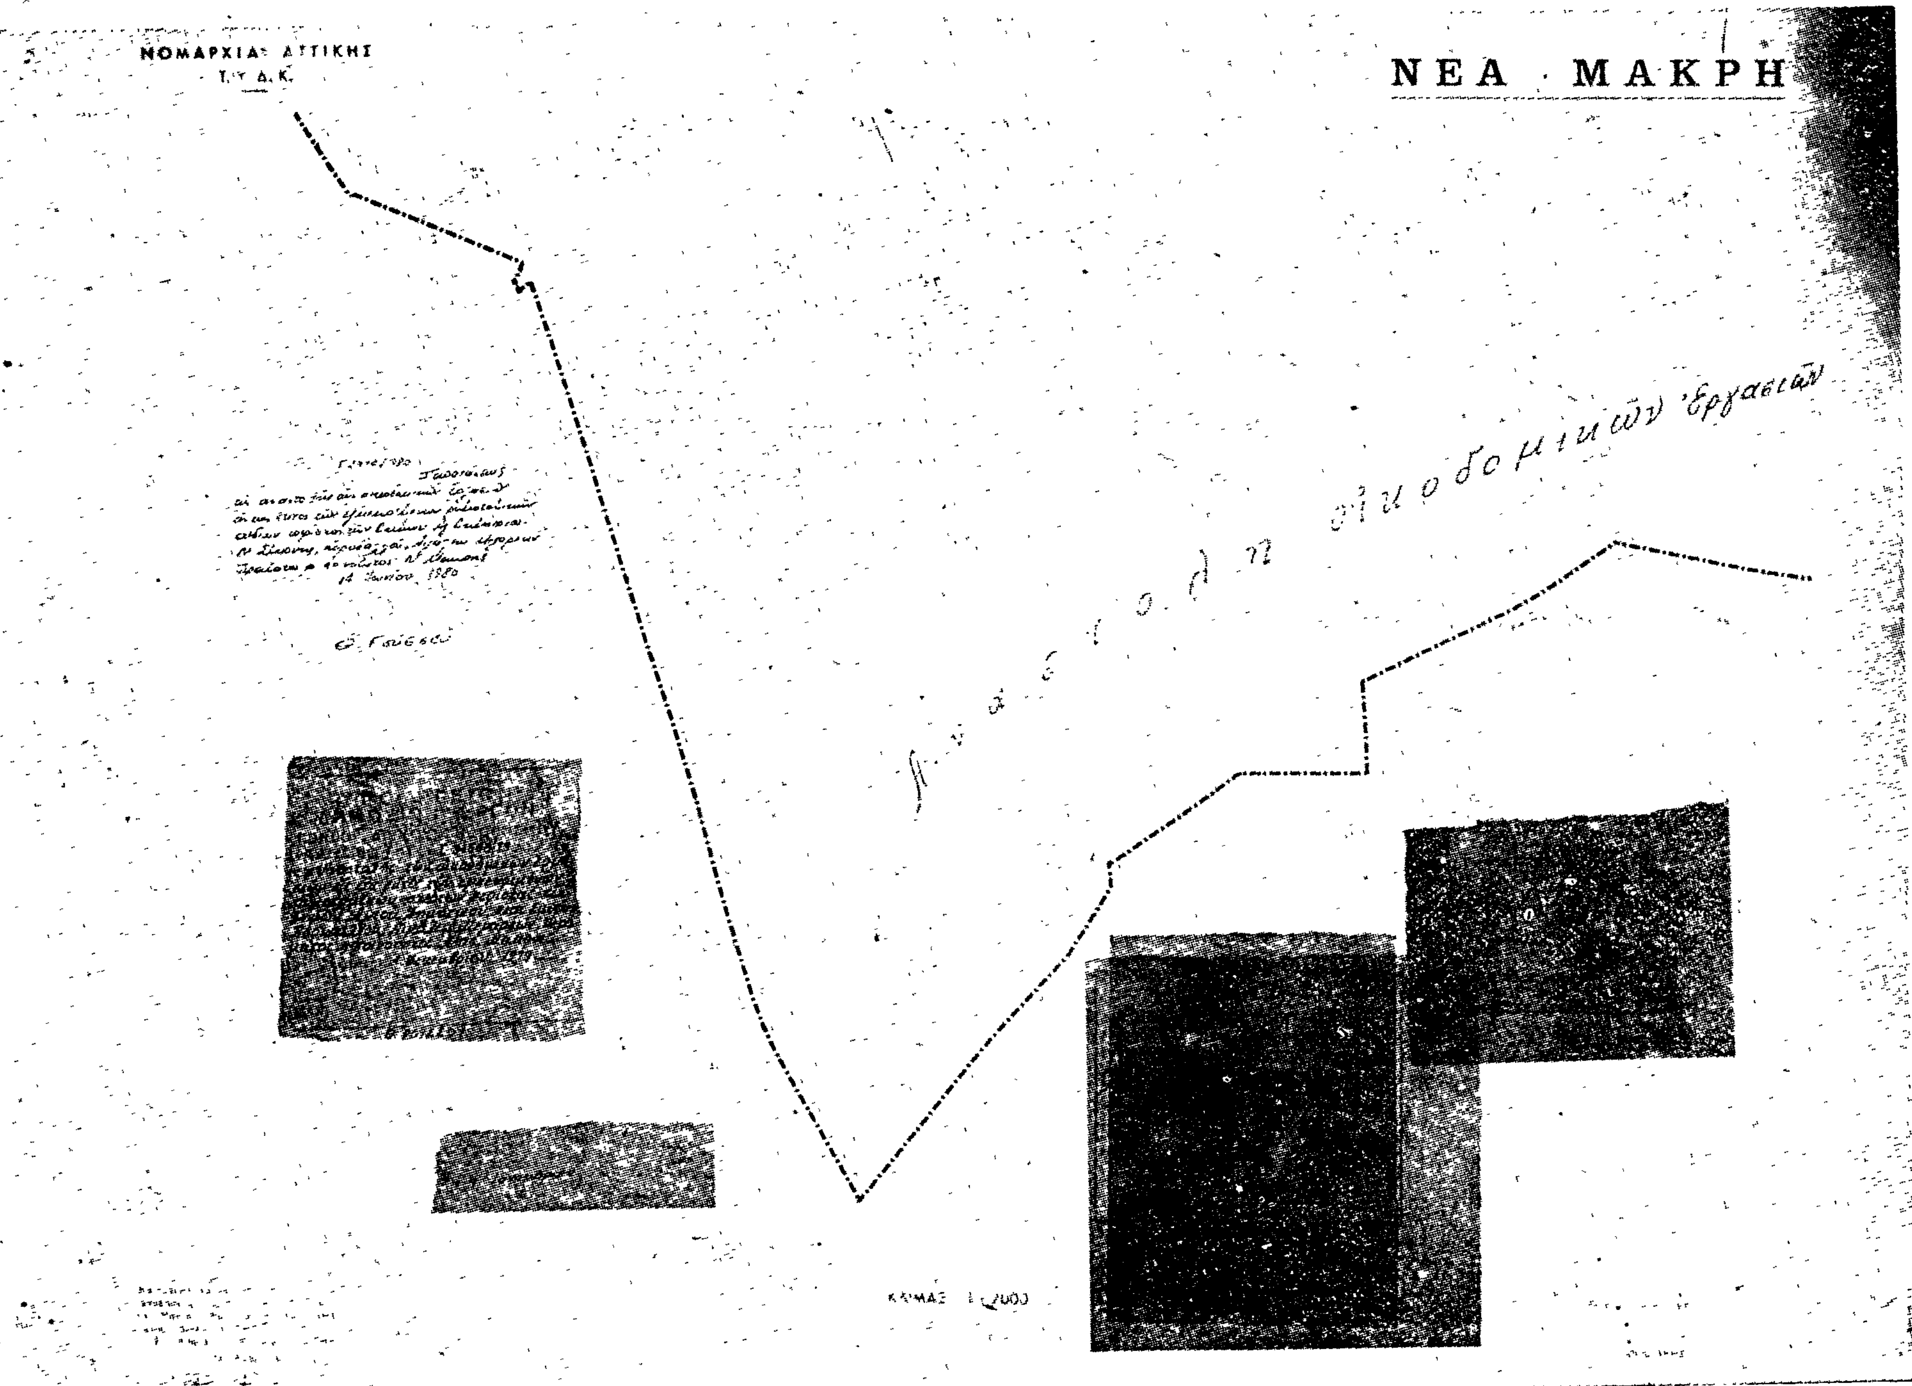
ΝΟΜΑΡΧΙΑΣ ΑΤΤΙΚΗΣ
Τ.Υ.Δ.Κ.
ΝΕΑ ΜΑΚΡΗ

ΑΠΟΦΑΣΕΙΣ

'Αριθ. 36072 (2)

Περὶ ἀναγνωρίσεως τῆς ὁδοῦ Πολυζωΐδου, στοῦ Γκύζη 'Αθηνῶν Νομοῦ 'Αττικῆς, ὅτι ὑπάρχει πρὶν ἀπὸ τὸ 1923 καὶ χαρακτηρισμοῦ αὐτῆς ὡς διατηρητέας.

Ο ΝΟΜΑΡΧΗΣ ΑΤΤΙΚΗΣ

Σύμφωνα μέ :

1. Τὶς διατάξεις : α) τοῦ ἀπὸ 17.7.1923 Ν.Δ. «περὶ σχεδίων πόλεων, κωμῶν καὶ συνοικισμῶν τοῦ Κράτους καὶ ἀνεγέρσεως αὐτῶν», β) τοῦ Β.Δ. 712/70, ὅπως τροποποιήθηκε μὲ τὰ 677/71 καὶ 198/1972 Β.Δ., γ) τοῦ Ν. 3200/55 «περὶ διοικητικῆς ἀποκεντρώσεως», ὅπως ἔχει συμπληρωθεῖ καὶ τροποποιηθεῖ μεταγενέστερα, δ) τὴν ἀπὸ 2.7.80 γνωμοδότηση τοῦ Συμβουλίου Δημοσίων Ἔργων τῆς Νομαρχίας μας Συνεδρία 37η Πράξις 17.

2. Τὶς ἀπὸ 30.5.1980 αἰτήσεις τῶν Δημητρίου Μουὲ καὶ Π. Βαρδαλῆ.

3. Τοὺς ἀκόλουθους τίτλους ἰδιοκτησίας ὑπ' ἀριθ. 1) 14984/18.6.1909 Συμβόλαιο τοῦ Συμβολαιογράφου Λεωνίδα Πέρδικα 2) 31243/21.1.1952 Συμβόλαιο τοῦ Συμβολαιογράφου Εὐγενίου Κωστοπούλου, 3)9976/13.3.1980 προσύμφωνο τῆς Συμ/φου Εἰρήνης Μεϊμαράκη ἀπὸ τοὺς ὁποίους προκύπτει ὅτι ἡ ὁδὸς Πολυζωΐδου ὑπάρχει πρὶν ἀπὸ τὸ 1923.

4. Τὸ τοπογραφικὸ σχεδιάγραμμα τῆς Μαρίας Ι. Παντελάρου ('Αρχιτέκτονος Μηχαν.).

5. Τὸ ἀπὸ 1.12.48 ρυμοτομικὸ σχέδιο πόλεως στὸ ὁποῖο φαίνεται ἡ ἐν λόγω ὁδὸς ἡ ὁποία περικλείεται ἀπὸ τὶς ὁδοὺς Λομβάρδου, Λ. Δρόση, Μομφεράτου καὶ Νικ. Λύτρα, ἀποφασίζουμε :

'Αναγνωρίζουμε ὅτι ἡ ὁδὸς Πολυζωΐδου στοῦ Γκύζη, στὴν 'Αθήνα, ὑπάρχει νομίμως πρὶν ἀπὸ τὸ ἔτος 1923, καὶ τὴ χαρακτηρίζουμε ὡς διατηρητέα.

Ἡ ὁδὸς αὐτὴ φαίνεται στὸ τοπογραφικὸ σχεδιάγραμμα τῆς 'Αρχιτ. Μηχανικοῦ Μαρίας Ι. Παντελάρου καὶ περικλείεται ἀπὸ τὶς ὁδοὺς Λομβάρδου – Λ. Δρόση – Μομφεράτου καὶ Νικ. Λύτρα.

Ἡ ἀπόφαση αὐτὴ ποὺ ἰσχύει ἀπὸ τὴν κοινοποίησή της στοὺς παραλῆπτες νὰ δημοσιευθεῖ στὴν 'Εφημερίδα τῆς Κυβερνήσεως.

'Αθῆναι, 17 'Ιουλίου 1980

Ὁ 'Αναπληρωτὴς Νομάρχης
Β. ΠΑΠΑΚΩΣΤΑΣ

Η ΓΕΝΙΚΗ ΔΙΕΥΘΥΝΣΗ ΤΟΥ ΕΘΝΙΚΟΥ ΤΥΠΟΓΡΑΦΕΙΟΥ

ΓΝΩΣΤΟΠΟΙΕΙ ΟΤΙ:

Ἡ ἐτήσια συνδρομὴ τῆς Ἐφημερίδας τῆς Κυβερνήσεως, ἡ τιμὴ τῶν φύλλων της ποὺ πουλιοῦνται τμηματικὰ καὶ τὰ τέλη δημοσιεύσεων στὴν Ἐφημερίδα τῆς Κυβερνήσεως, καθορίσθηκαν ἀπὸ 1 Ἰανουαρίου 1980 ὡς ἀκολούθως:

Α' ΕΤΗΣΙΕΣ ΣΥΝΔΡΟΜΕΣ

1. Γιὰ τὸ Τεῦχος Α'	Δραχ.	1.000
2. » » » Β'	»	1.500
3. » » » Γ'	»	700
4. » » » Δ'	»	1.500
5. » » » Νομικῶν Προσώπων Δ.Δ. κ.λπ.	»	700
6. » » » Ἀν. Εἰδ. Δικαστηρίου	»	100
7. » » » Παράρτημα	»	400
8. » » » Ἀνωνύμων Ἑταιρειῶν κ.λπ.	»	4.000
9. » » Δελτίο Ἐμπορικῆς καὶ Βιομηχανικῆς Ἰδιοκτησίας	»	400
10. Γιὰ ὅλα τὰ τεύχη καὶ τὸ Δ.Ε.Β.Ι.	»	9.000

Οἱ Δῆμοι καὶ οἱ Κοινότητες τοῦ Κράτους καταβάλλουν τὸ 1/2 τῶν ἀνωτέρω συνδρομῶν.

Ὑπὲρ τοῦ Ταμείου Ἀλληλοβοηθείας Προσωπικοῦ τοῦ Ἐθνικοῦ Τυπογραφείου (ΤΑΠΕΤ) ἀναλογοῦν τὰ ἑξῆς ποσά:

1. Γιὰ τὸ Τεῦχος Α'	Δραχ.	50
2. » » » Β'	»	75
3. » » » Γ'	»	35
4. » » » Δ'	»	75
5. » » » Νομικῶν Προσώπων Δ.Δ. κ.λπ.	»	35
6. » » » Ἀν. Εἰδ. Δικαστηρίου	»	5
7. » » » Παράρτημα	»	20
8. » » » Ἀνωνύμων Ἑταιρειῶν κ.λπ.	»	200
9. » » Δελτίο Ἐμπ. καὶ Βιομ. Ἰδιοκτησίας	»	20
10. Γιὰ ὅλα τὰ τεύχη	»	450

Β'. ΤΙΜΗ ΦΥΛΛΩΝ

Ἡ τιμὴ πωλήσεως κάθε φύλλου, μέχρις 8 σελ., εἶναι 5 δρχ., ἀπὸ 9 ὡς 24 σελ. 10 δρχ., ἀπὸ 25 ὡς 48 σελ. 15 δρχ., ἀπὸ 49 ὡς 80 σελ. 30 δρχ., ἀπὸ 81 σελ. καὶ ἄνω ἡ τιμὴ πωλήσεως κάθε φύλλου προσαυξάνεται κατὰ 30 δρχ. ἀνὰ 80 σελίδες.

Γ'. ΤΕΛΗ ΔΗΜΟΣΙΕΥΣΕΩΝ

Ι. Στὸ τεῦχος Ἀνωνύμων Ἑταιρειῶν καὶ Ἑταιρειῶν Περιωρισμένης Εὐθύνης:

Α' Ἀνωνύμων Ἑταιρειῶν:

1. Τῶν καταστατικῶν	Δρχ.	14.000
2. Τῶν ἀποφάσεων «περὶ συγχωνεύσεως ἀνωνύμων ἑταιρειῶν»	»	14.000
3. Τῶν κωδικοποιήσεων τῶν καταστατικῶν (ΦΕΚ 309/67, τ. Β')	»	7.000
4. Τῶν τροποποιήσεων τῶν καταστατικῶν	»	3.000
5. Τῶν Ἰσολογισμῶν κάθε χρήσεως	»	6.000
6. Τῶν ὑπουργικῶν ἀποφάσεων «περὶ παροχῆς ἀδείας ἐπεκτάσεως τῶν ἐργασιῶν Ἀσφαλιστικῶν Ἑταιρειῶν», τῶν ἐκθέσεων ἐκτιμήσεως περιουσιακῶν στοιχείων καὶ τῶν ἀποφάσεων τοῦ Δ.Σ. τοῦ ΕΛΤΑ, μὲ τὶς ὁποῖες ἐγκρίνονται καὶ δημοσιεύονται οἱ κανονισμοὶ αὐτοῦ	»	5.000
7. Τῶν ἀποφάσεων «περὶ ἐγκαταστάσεως ὑποκαταστήματος, διορισμοῦ γενικοῦ πράκτορος καὶ παροχῆς πληρεξουσιότητος πρὸς ἀντιπροσώπευσιν ἐν Ἑλλάδι ἀλλοδαπῶν Ἑταιρειῶν» καὶ τῶν ἀποφάσεων «περὶ μεταβιβάσεως τοῦ χαρτοφυλακίου Ἀσφαλιστικῶν Ἑταιρειῶν κατὰ τὸ ἄρθρο 59 παρ. 1 τοῦ Ν.Δ. 400/70»	»	3.000
8. Τῶν ἀνακοινώσεων γιὰ κάθε μεταβολὴ ποὺ γίνεται μὲ ἀπόφαση Γ.Σ. ἢ Δ.Σ., τῶν προσκλήσεων σὲ γενικὲς συνελεύσεις, τῶν κατὰ τὸ ἄρθρο 32 τοῦ Ν. 3221/24 γνωστοποιήσεων, τῶν ἀνακοινώσεων, ποὺ προβλέπονται ἀπὸ τὸ ἄρθρο 59 παρ. 3 τοῦ Ν.Δ. 400/1970 «περὶ Ἀλλοδαπῶν Ἀσφαλιστικῶν Ἑταιρειῶν», τῶν ἀποφάσεων τοῦ Διοικητικοῦ Συμβουλίου τοῦ ΕΛΤΑ, ποὺ ἀναφέρονται σὲ προσωρινὲς διατάξεις καὶ τῶν ἀποφάσεων τοῦ Ὑπ. Συγκοινωνιῶν διὰ τοὺς ΗΛΠΑΠ - ΗΣΑΠ - ΟΣΕ	»	1.500
9. Τῶν συνοπτικῶν μηνιαίων καταστάσεων τῶν Τραπεζικῶν Ἑταιρειῶν	»	1.500
10. Τῶν ἀποφάσεων τῆς ἐπιτροπῆς τοῦ Χρηματιστηρίου «περὶ εἰσαγωγῆς χρεωγράφων εἰς τὸ χρηματιστήριον πρὸς διαπραγμάτευσιν, συμφώνως πρὸς τὰς διατάξεις τοῦ ἄρθρου 2 παρ. 3 Α.Ν. 148/1967»	Δρχ.	1.500
11. Τῶν ἀποφάσεων τῆς ἐπιτροπῆς κεφαλαιαγορᾶς «περὶ διαγραφῆς χρεωγράφων ἐκ τοῦ χρηματιστηρίου, συμφώνως πρὸς τὰς διατάξεις τοῦ ἄρθρου 2 παρ. 4 Α.Ν. 148/67»	»	1.500
12. Τῶν ἀποφάσεων «περὶ ἐγκρίσεως τιμολογίων τῶν Ἀσφαλιστικῶν Ἑταιρειῶν»	»	1.000

Β' Ἑταιρειῶν Περιωρισμένης Εὐθύνης:

1. Τῶν καταστατικῶν	Δρχ.	1.500
2. Τῶν κωδικοποιήσεων τῶν καταστατικῶν	»	1.500
3. Τῶν Ἰσολογισμῶν κάθε χρήσεως	»	1.500
4. Τῶν ἐκθέσεων ἐκτιμήσεως περιουσιακῶν στοιχείων	»	1.500
5. Τῶν τροποποιήσεων τῶν καταστατικῶν (γιὰ κάθε συμβολαιογραφικὴ πράξη)	»	600
6. Τῶν ἀνακοινώσεων μὲ συμβολαιογραφικὴ πράξη	»	600
7. Τῶν ἀνακοινώσεων μὲ ἀπόφαση τῆς Γ.Σ.	»	400
8. Τῶν προσκλήσεων σὲ γενικὲς συνελεύσεις	»	400

Γ' Ἀλληλασφαλιστικῶν Συνεταιρισμῶν - Ἀλληλασφαλιστικῶν Ταμείων καὶ Φιλανθρωπικῶν Σωματείων:

1. Τῶν ὑπουργικῶν ἀποφάσεων «περὶ χορηγήσεως ἀδείας λειτουργίας Ἀλληλασφαλιστικῶν Συνεταιρισμῶν - Ἀλληλασφαλιστικῶν Ταμείων»	»	1.500
2. Τῶν Ἰσολογισμῶν τῶν ἀνωτέρω Συνεταιρισμῶν, Ταμείων καὶ Σωματείων	»	1.500

Δ' Τῶν δικαστικῶν πράξεων:	Δρχ.	600

ΙΙ. Στὸ Τέταρτο τεῦχος:

Τῶν δικαστικῶν πράξεων γιὰ παρακατάθεση ἀποζημιώσεως	»	600

Δ'. ΚΑΤΑΒΟΛΗ ΣΥΝΔΡΟΜΩΝ - ΤΕΛΩΝ ΔΗΜΟΣΙΕΥΣΕΩΝ ΚΑΙ ΠΟΣΟΣΤΩΝ Τ.Α.Π.Ε.Τ.

1. Οἱ συνδρομὲς τοῦ ἐσωτερικοῦ καὶ τὰ τέλη δημοσιεύσεων προκαταβάλλονται στὰ Δημόσια Ταμεῖα ἔναντι ἀποδεικτικοῦ εἰσπράξεως, τὸ ὁποῖο φροντίζει ὁ ἐνδιαφερόμενος νὰ τὸ στείλει στὴ Γενικὴ Δ/νση τοῦ Ἐθνικοῦ Τυπογραφείου.

2. Οἱ συνδρομὲς τοῦ ἐξωτερικοῦ εἶναι δυνατὸ νὰ στέλνονται καὶ σὲ ἀνάλογο συνάλλαγμα μὲ ἐπιταγὴ ἐπ' ὀνόματι τοῦ Διευθυντῆ τῶν Διοικητικῶν καὶ Οἰκονομικῶν Ὑποθέσεων τοῦ Ἐθνικοῦ Τυπογραφείου.

3. Τὸ ὑπὲρ τοῦ ΤΑΠΕΤ ποσοστὸ ἐπὶ τῶν ἀνωτέρω συνδρομῶν καὶ τελῶν δημοσιεύσεων καταβάλλεται ὡς ἑξῆς:

α) στὴν Ἀθήνα: στὸ Ταμεῖο τοῦ ΤΑΠΕΤ (Κατάστημα Ἐθνικοῦ Τυπογραφείου),

β) στὶς ὑπόλοιπες πόλεις τοῦ Κράτους: στὰ Δημόσια Ταμεῖα καὶ ἀποδίδεται στὸ ΤΑΠΕΤ σύμφωνα μὲ τὶς 192378/3639/1947 (RONEO 185) καὶ 178048/5321/31.7.65 (RONEO 139) ἐγκύκλιες διαταγὲς τοῦ Γ.Λ.Κ.,

γ) στὶς περιπτώσεις συνδρομῶν ἐξωτερικοῦ: ὅταν ἡ ἀποστολή τους γίνεται μὲ ἐπιταγὲς μαζί μ' αὐτὲς στέλνεται καὶ τὸ ὑπὲρ τοῦ ΤΑΠΕΤ ποσοστό.

Ὁ Γενικὸς Διευθυντὴς
ΑΘΑΝ. ΠΑΝ. ΣΠΗΛΙΟΠΟΥΛΟΣ

ΑΠΟ ΤΟ ΕΘΝΙΚΟ ΤΥΠΟΓΡΑΦΕΙΟ